




Boom (type Linde
("Tilia cordata rancho"))



Openbare Verlichting
(type Schröder K10)

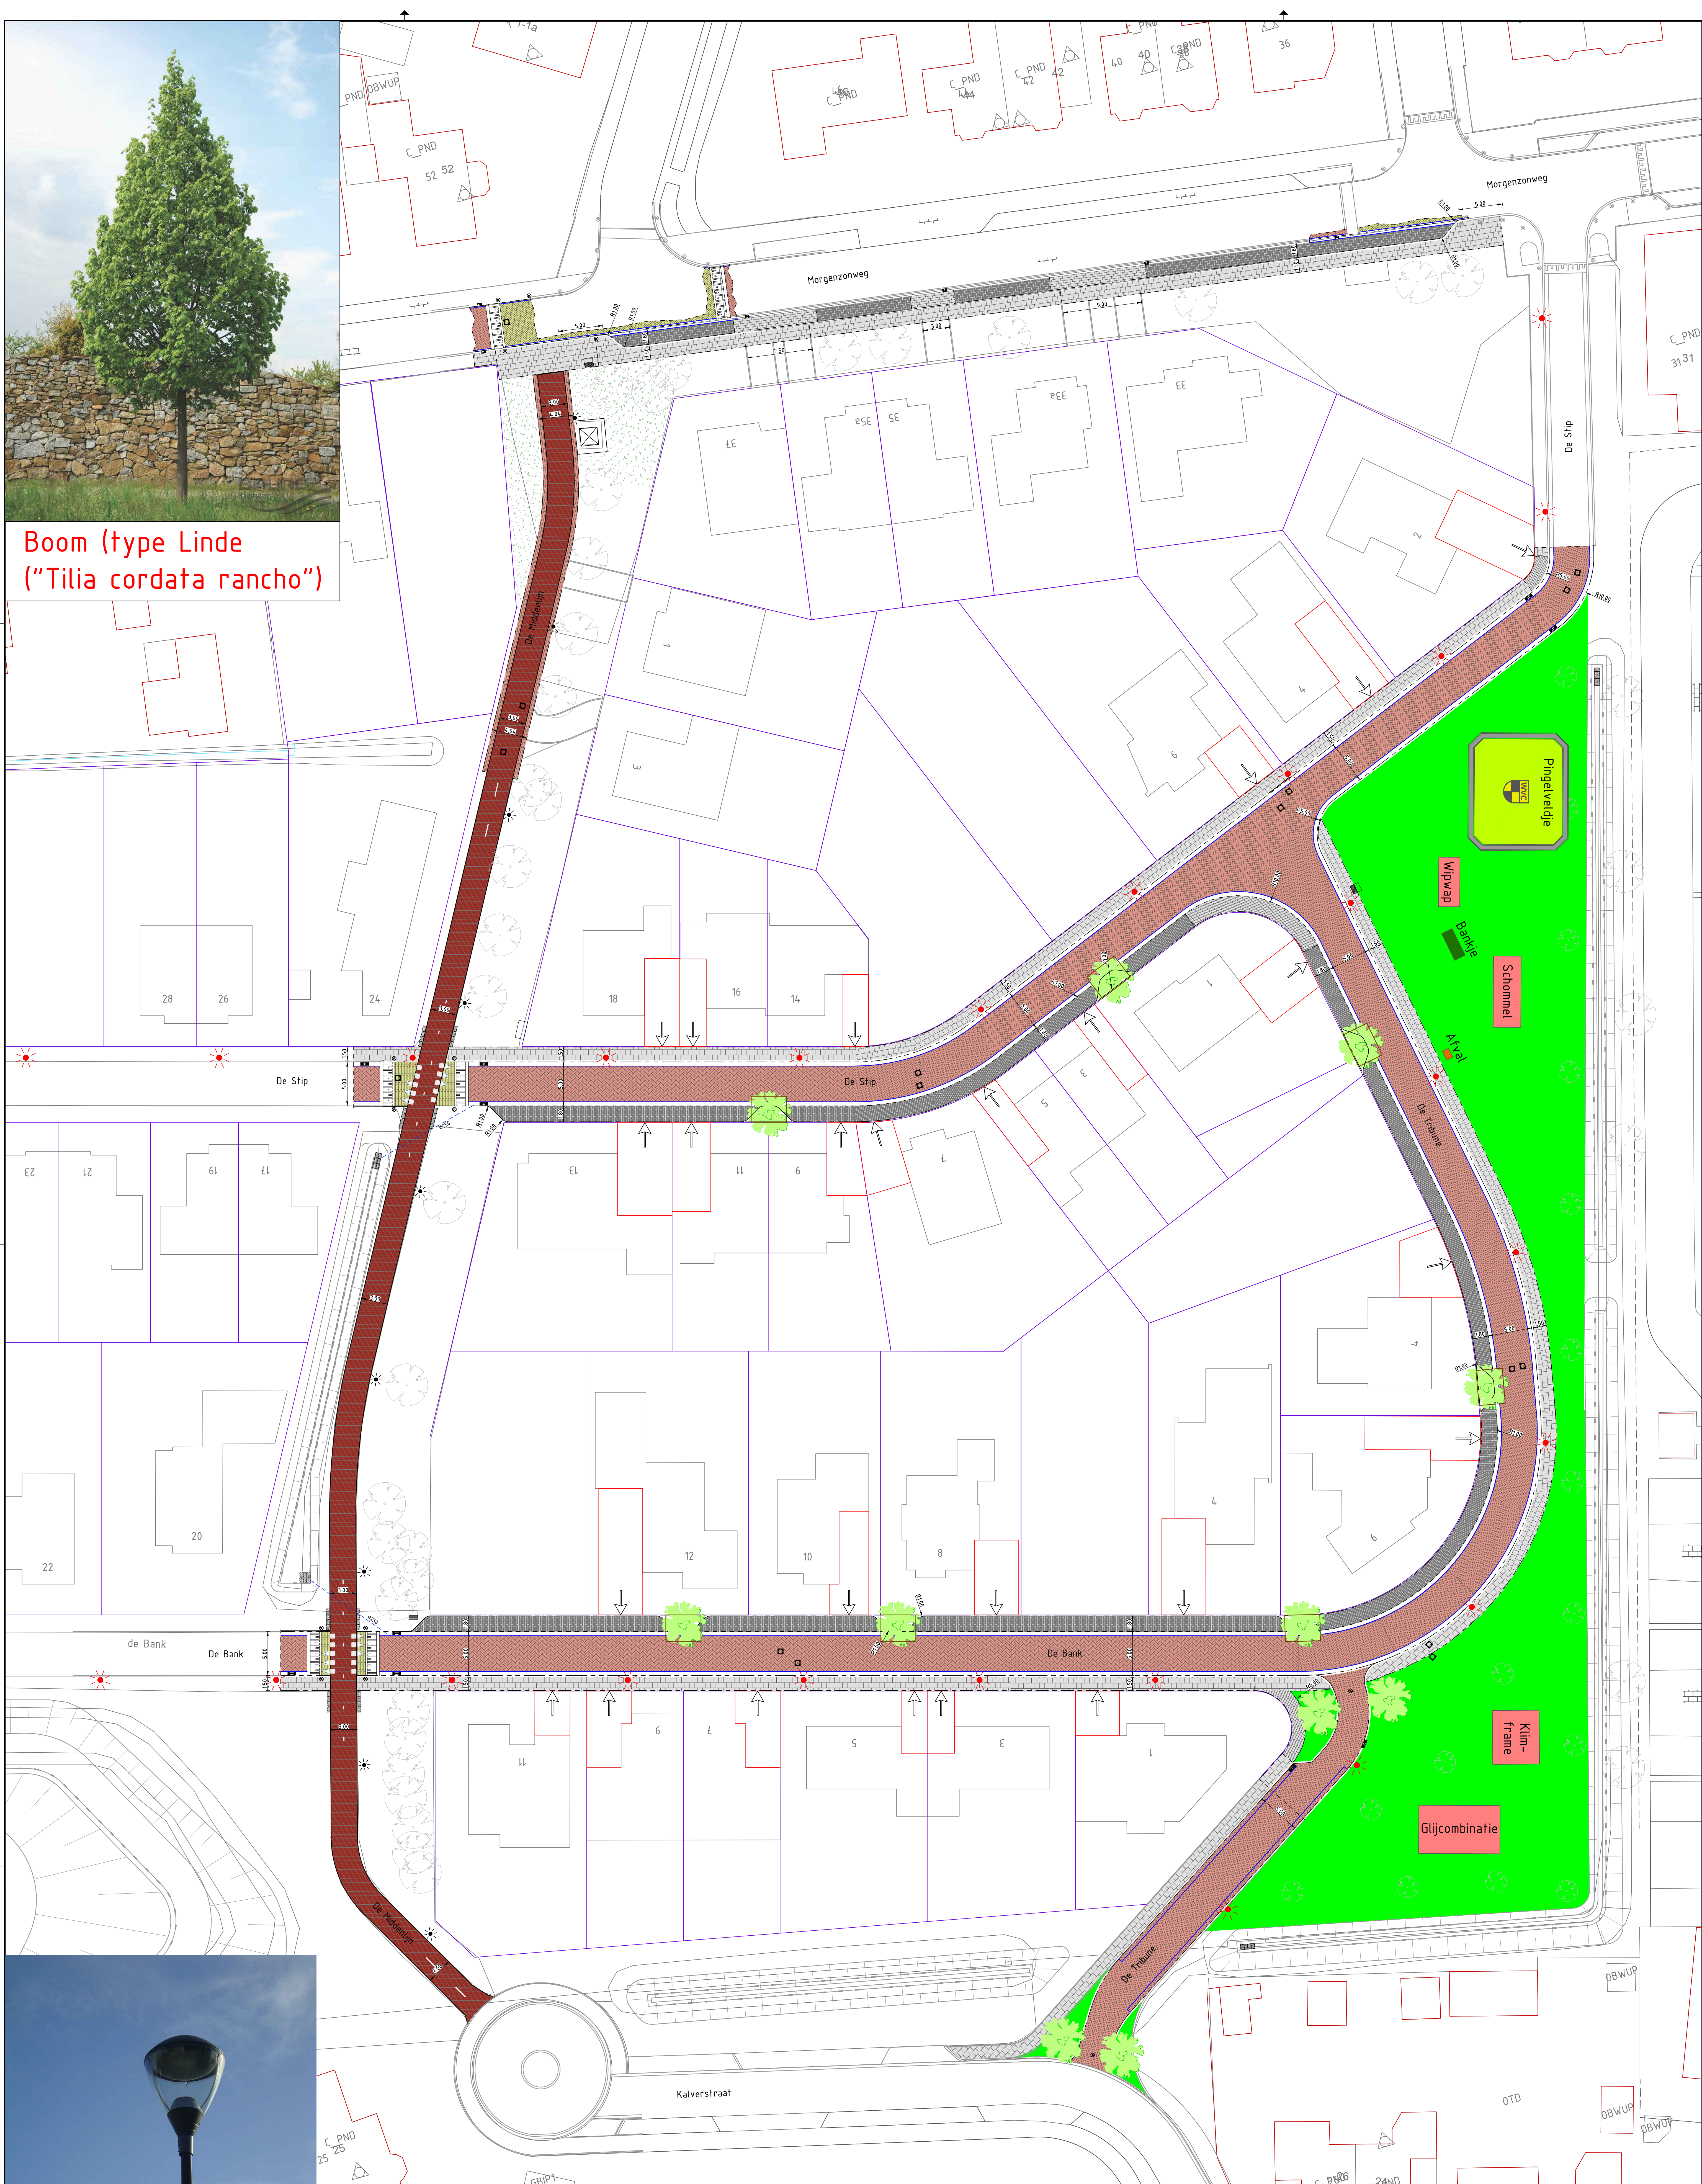

WOONRIJPMAKEN PLAN MORGENZON FASE 1

LEGENDA:

- Openbare Verlichting (Schröder K10)
- Boom (Linde)
- Groen / spelen
- Inrit

De Stip / De Tribune / De Bank:

- Rijbaan (straatbakstenen, rood, dikformaat)
- Rabatstrook (straatbakstenen, bruin (maronne), lingeformaat)
- Trottoir (betontegels, grijs, 30x30)

De Middenlijn:

- Fietspad (asfalt, rood)
- Fietsstraat (straatbakstenen, rood, dikformaat)

Morgenzonweg:

- Parkeerstrook (straatbakstenen, bruin (maronne) en betonstraatstenen, grijs)
- Trottoir (betontegels, grijs, 30x30)